


Принципиальная схема системы горячего водоснабжения и отопления

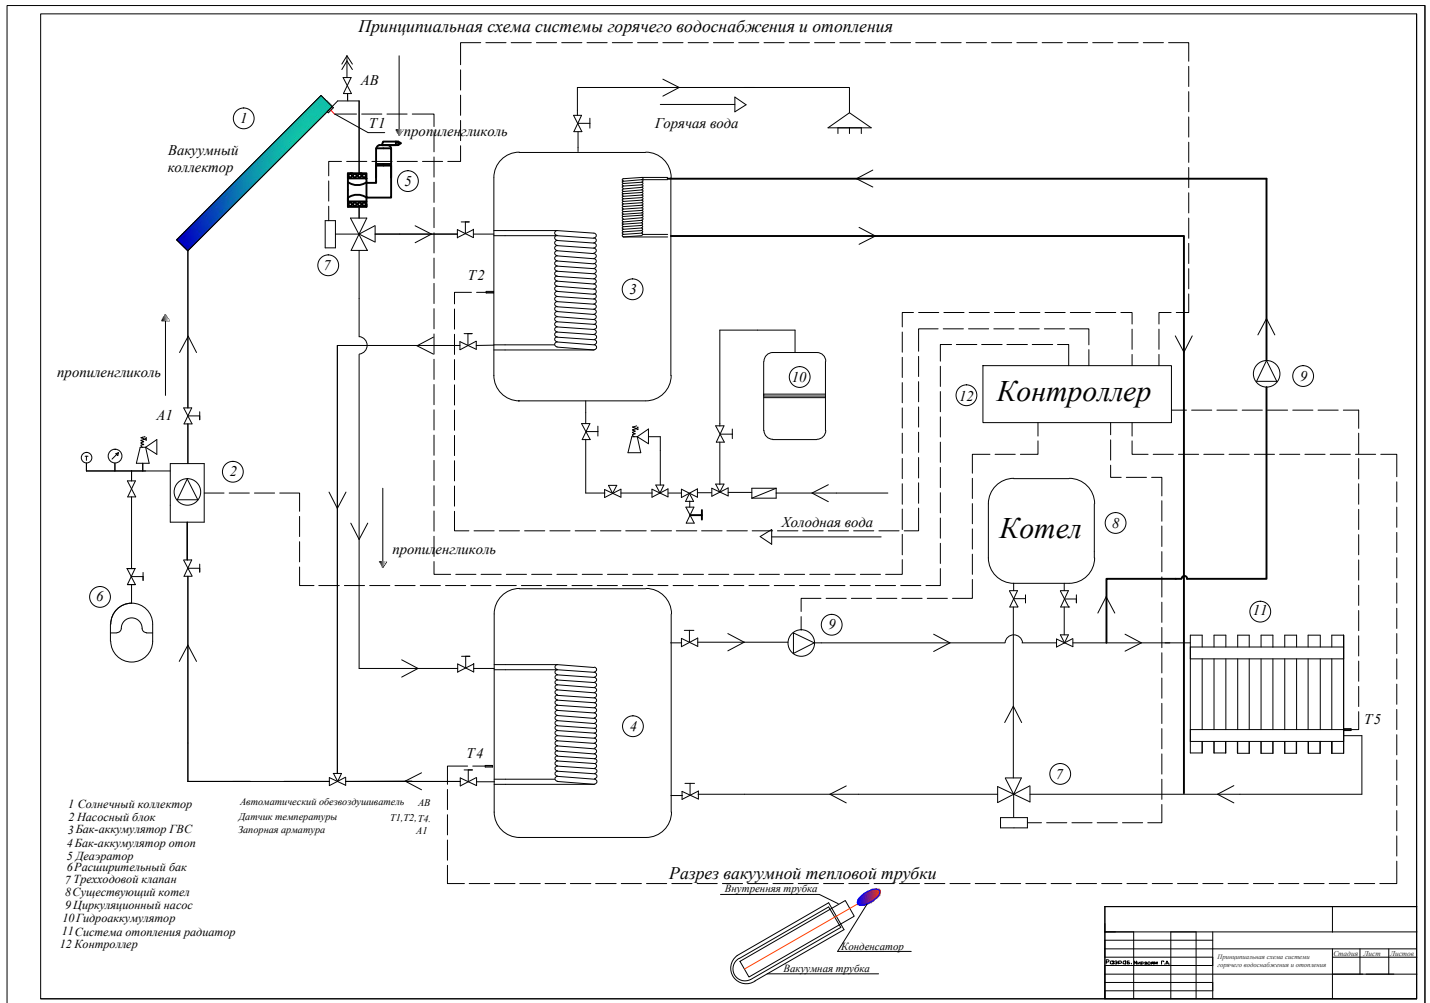

- 1 Солнечный коллектор
- 2 Насосный блок
- 3 Бак-аккумулятор ГВС
- 4 Бак-аккумулятор отоп
- 5 Деаэрактор
- 6 Расширительный бак
- 7 Трехходовой клапан
- 8 Существующий котел
- 9 Циркуляционный насос
- 10 Гидроаккумулятор
- 11 Система отопления радиатор
- 12 Контроллер

Автоматический обезвоздушитель AV  
 Датчик температуры T1, T2, T4  
 Запорная арматура A1

Принципиальная схема системы горячего водоснабжения и отопления	Страница	Листов	Всего
Разработчик: [Имя Фамилия И.О.]			
Проверено: [Имя Фамилия И.О.]			